
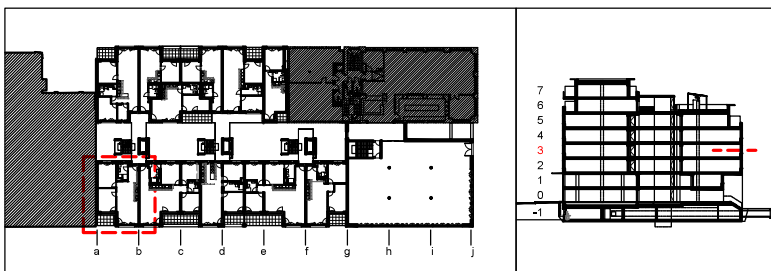


Appartement N° QC 3 CEO 2

Quartier Le Corbusier, 3ème étage, cage d'escalier Ouest, porte n° 2

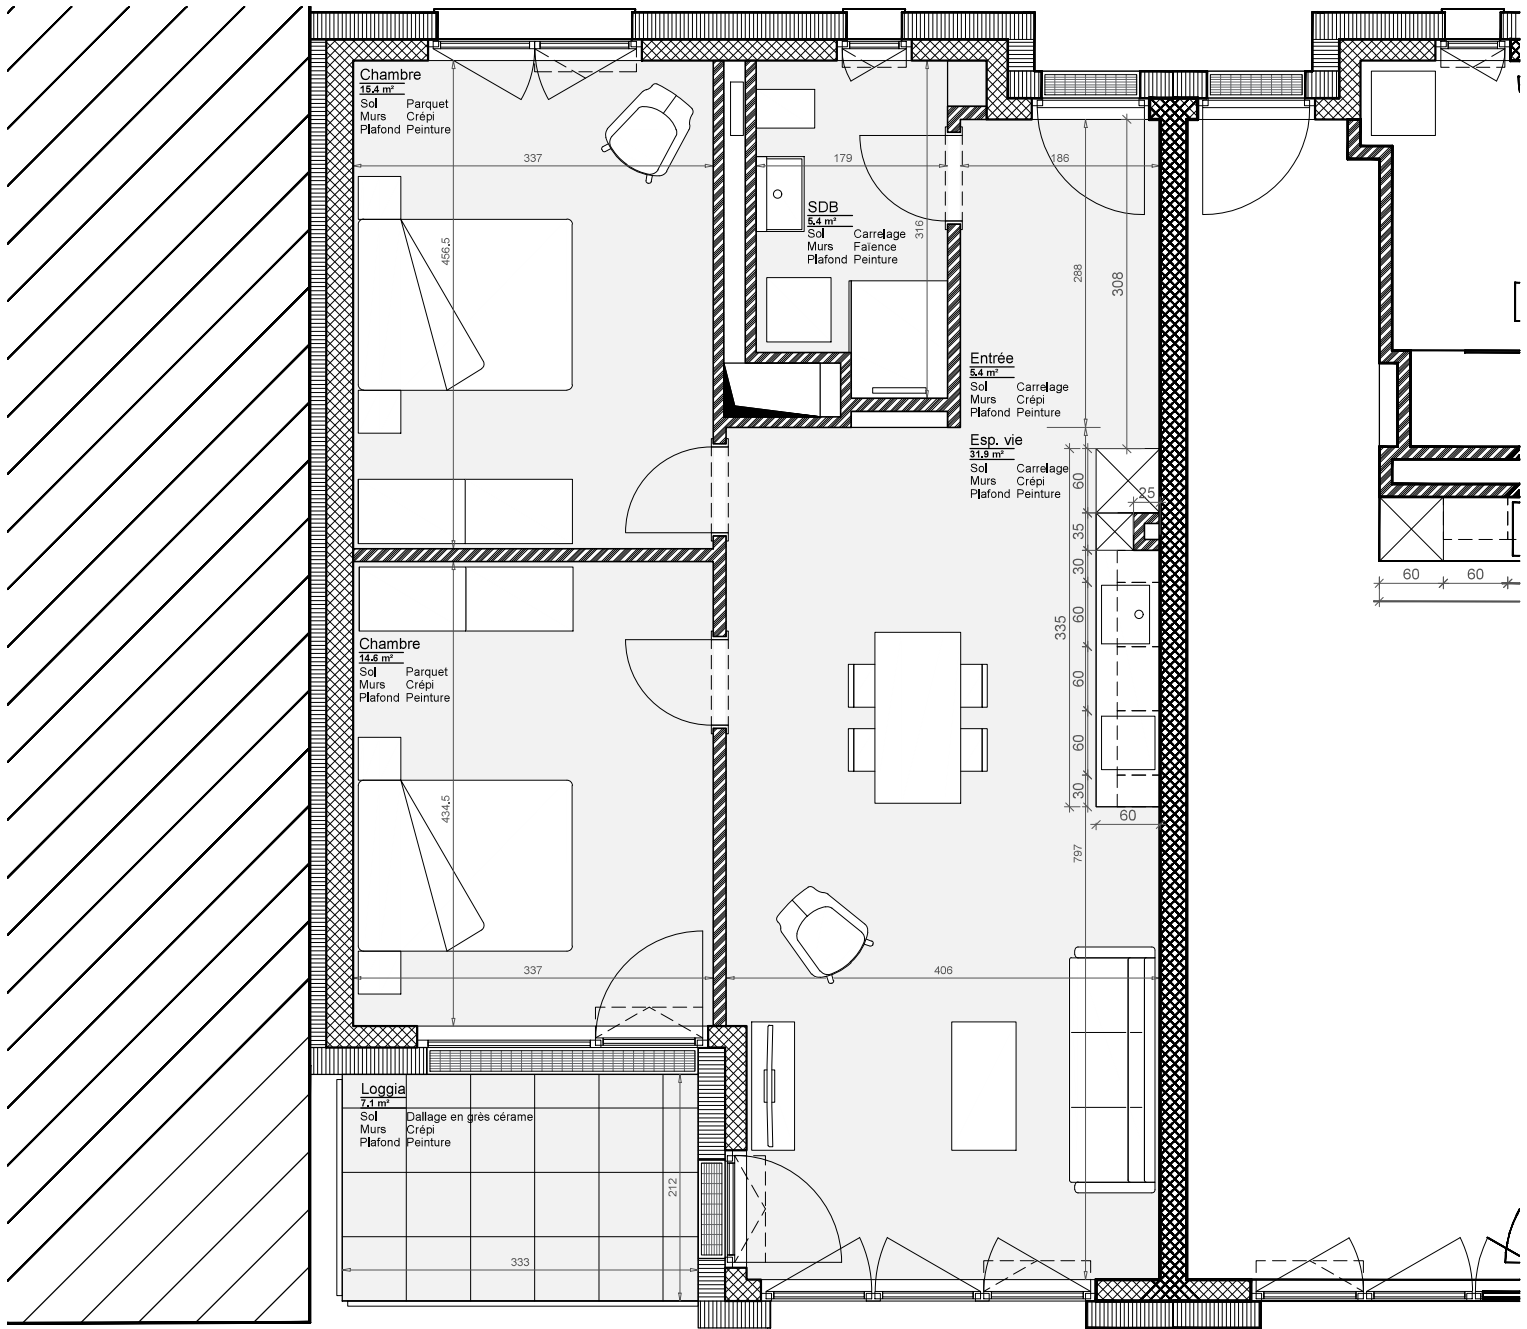

- Isolation
- Béton armé
- Placo-plâtre

Surface nette habitable : 75.6 m²
 Surface nette extérieure : 7.1 m²
 Surface ext. en droit de jouissance : 0 m²

