
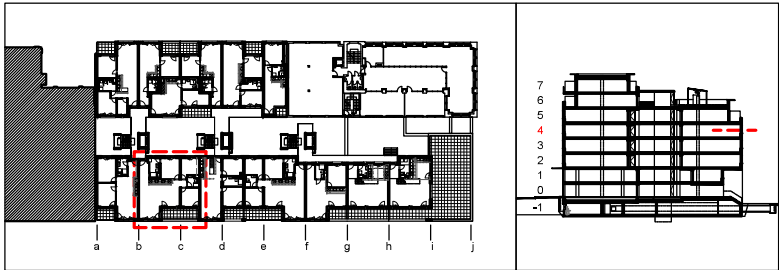


Appartement N° QC 4 CEO 1

Quartier Le Corbusier, 4ème étage, cage d'escalier Ouest, porte n° 1

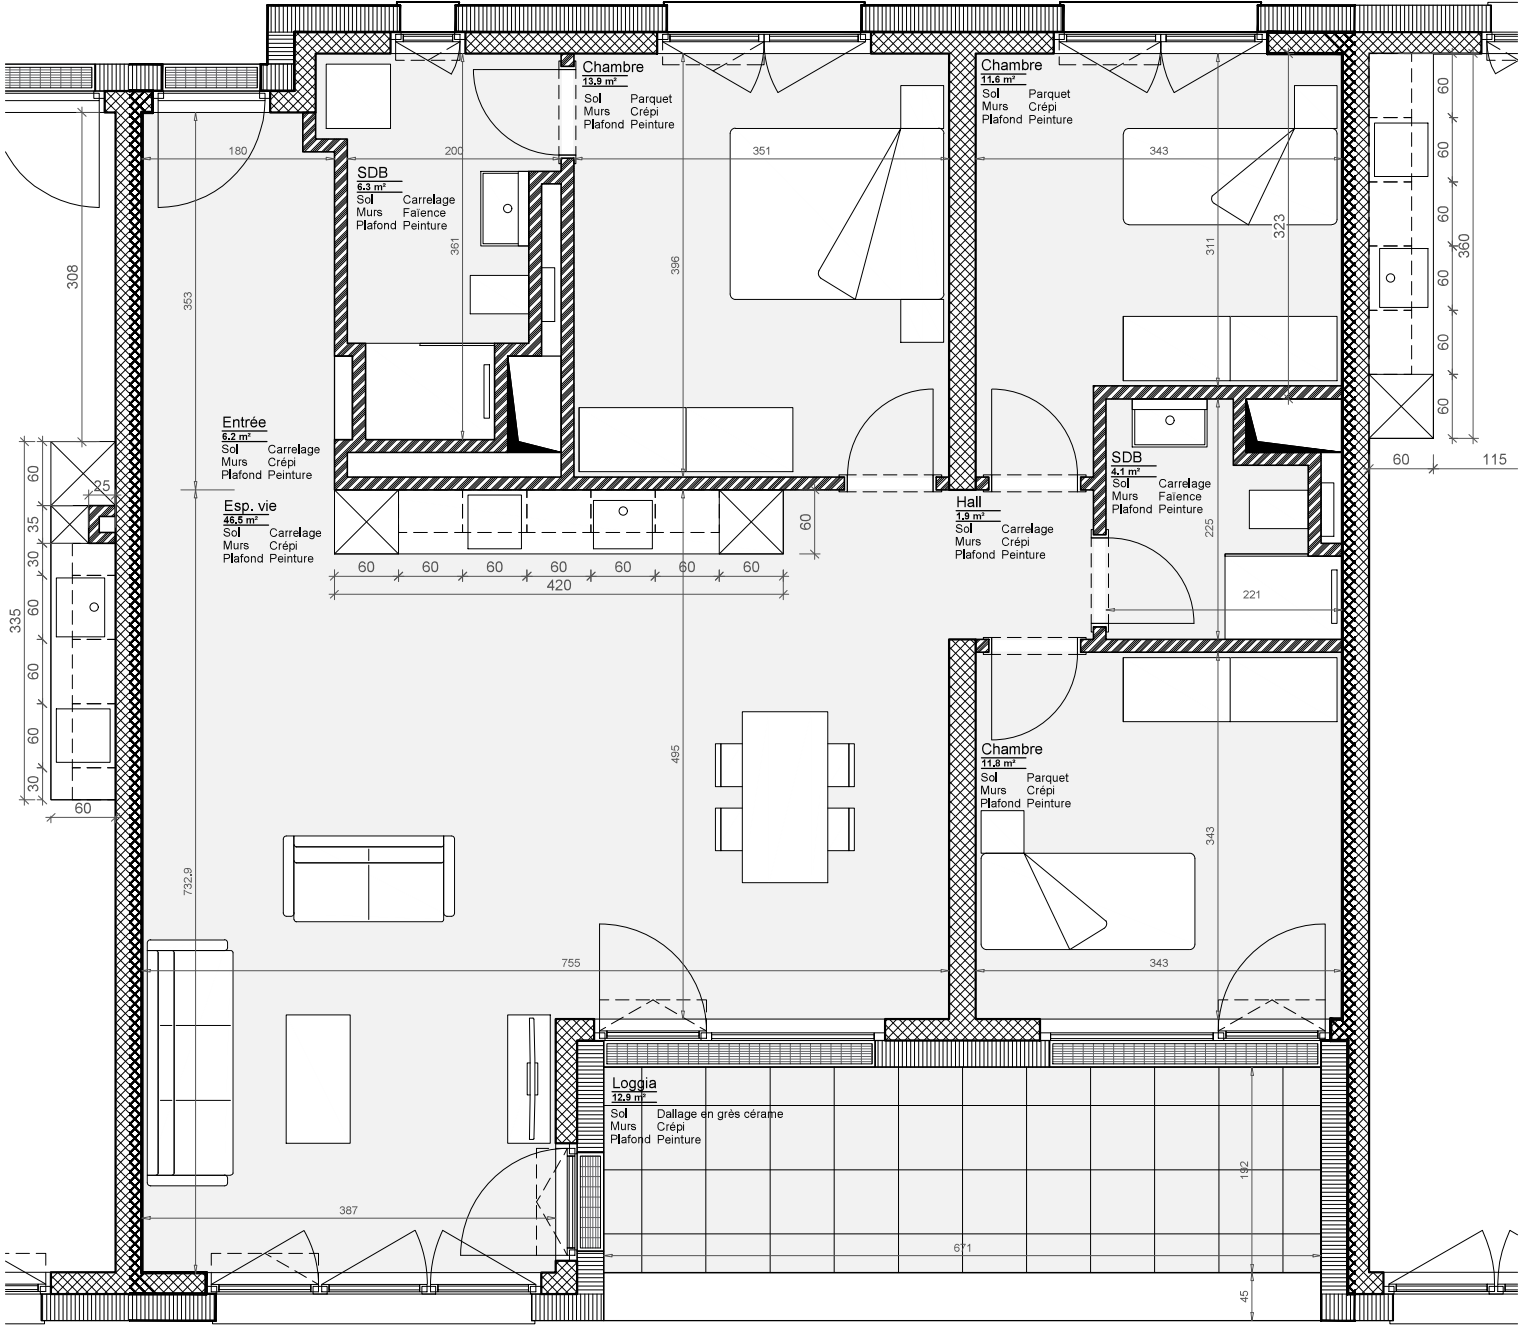

- Isolation
- Béton armé
- Placo-plâtre

Surface nette habitable : 106.3 m²
 Surface nette extérieure : 12.9 m²
 Surface ext. en droit de jouissance : 0 m²

