
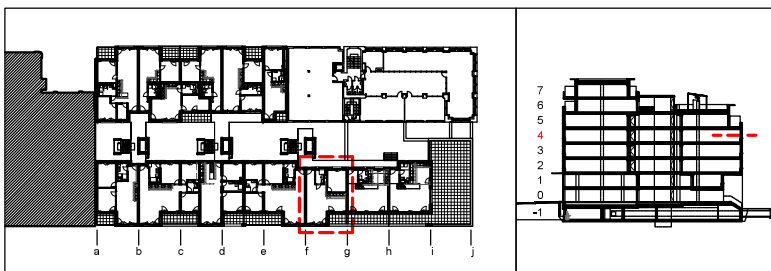


# Appartement N° QC 4 CEE 3

Quartier Le Corbusier, 4ème étage, cage d'escalier Est, porte n° 3

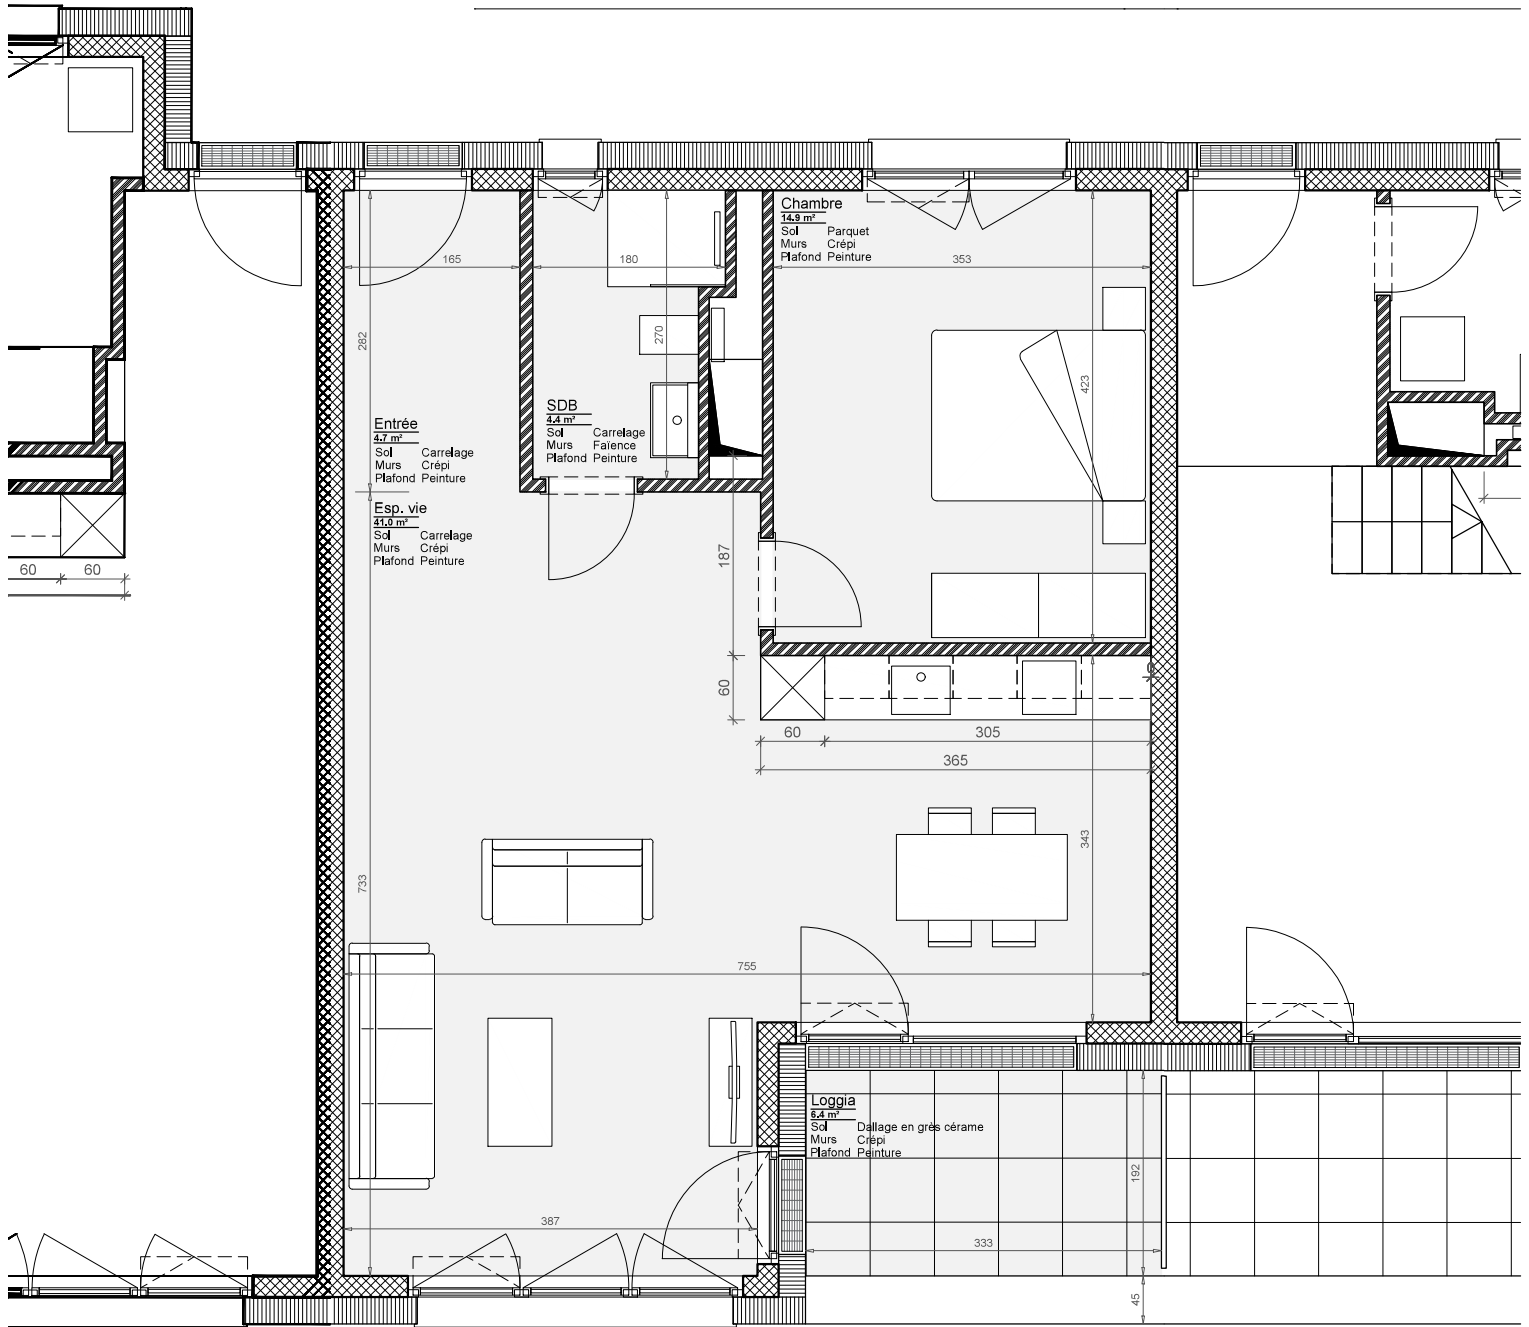

- Isolation
- Béton armé
- Placo-plâtre

Surface nette habitable : 67.1 m<sup>2</sup>  
 Surface nette extérieure : 6.4 m<sup>2</sup>  
 Surface ext. en droit de jouissance : 0 m<sup>2</sup>

