
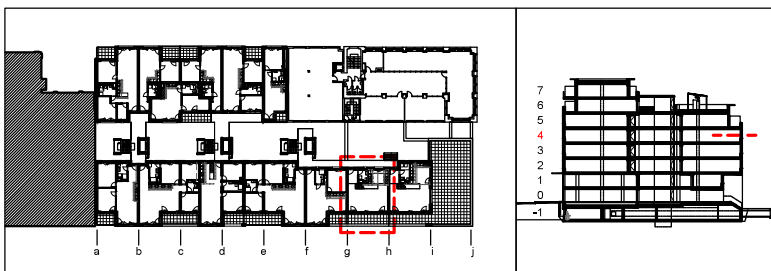


Duplex N° QC 4 CEE 2 (rez)

Quartier Le Corbusier, 4ème étage, cage d'escalier Est, porte n° 2

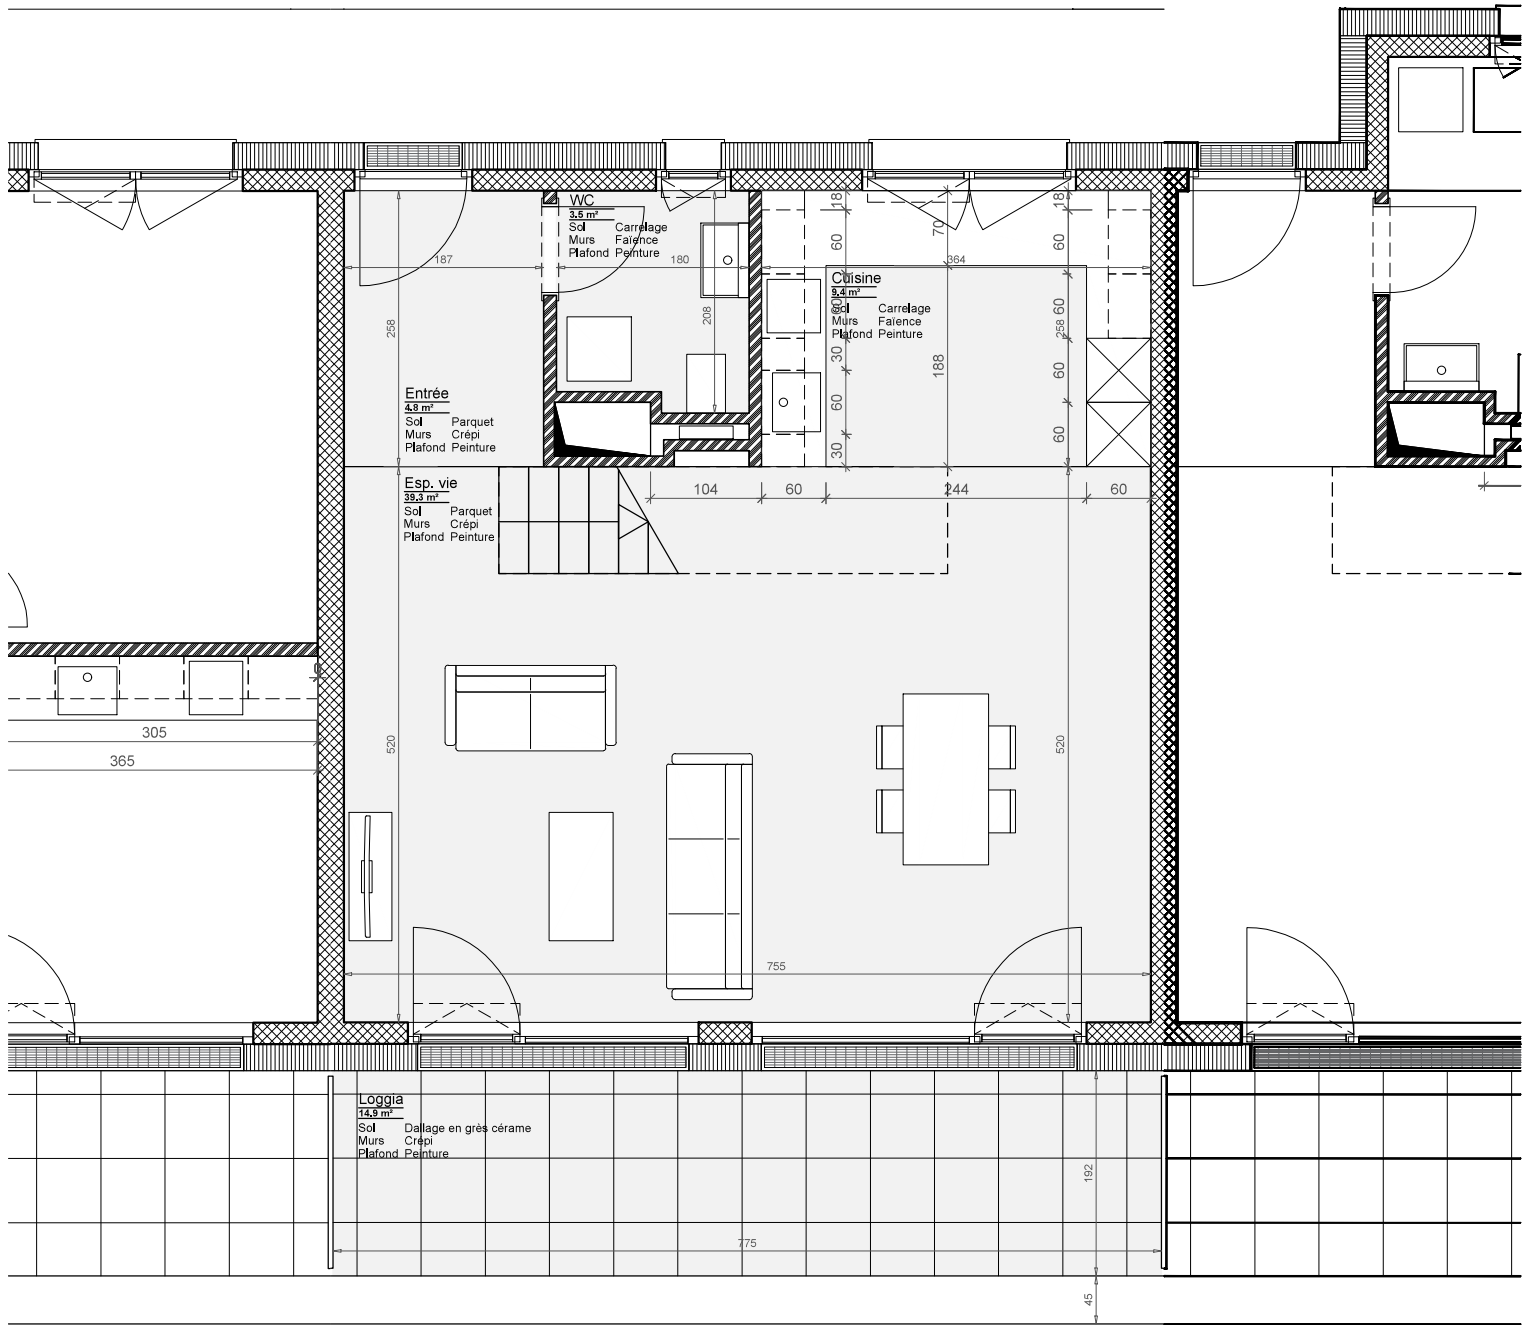



- Isolation
- Béton armé
- Placo-plâtre

Surface nette habitable : 57.9 m²
 Surface nette extérieure : 0 m²
 Surface ext. en droit de jouissance : 14.9 m²



Duplex N° QC 4 CEE 2 (étage)

Quartier Le Corbusier, 4ème étage, cage d'escalier Est, porte n° 2

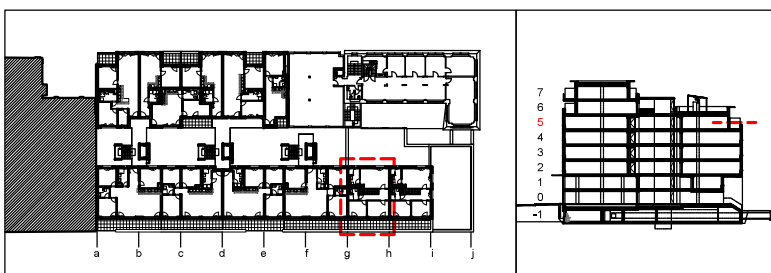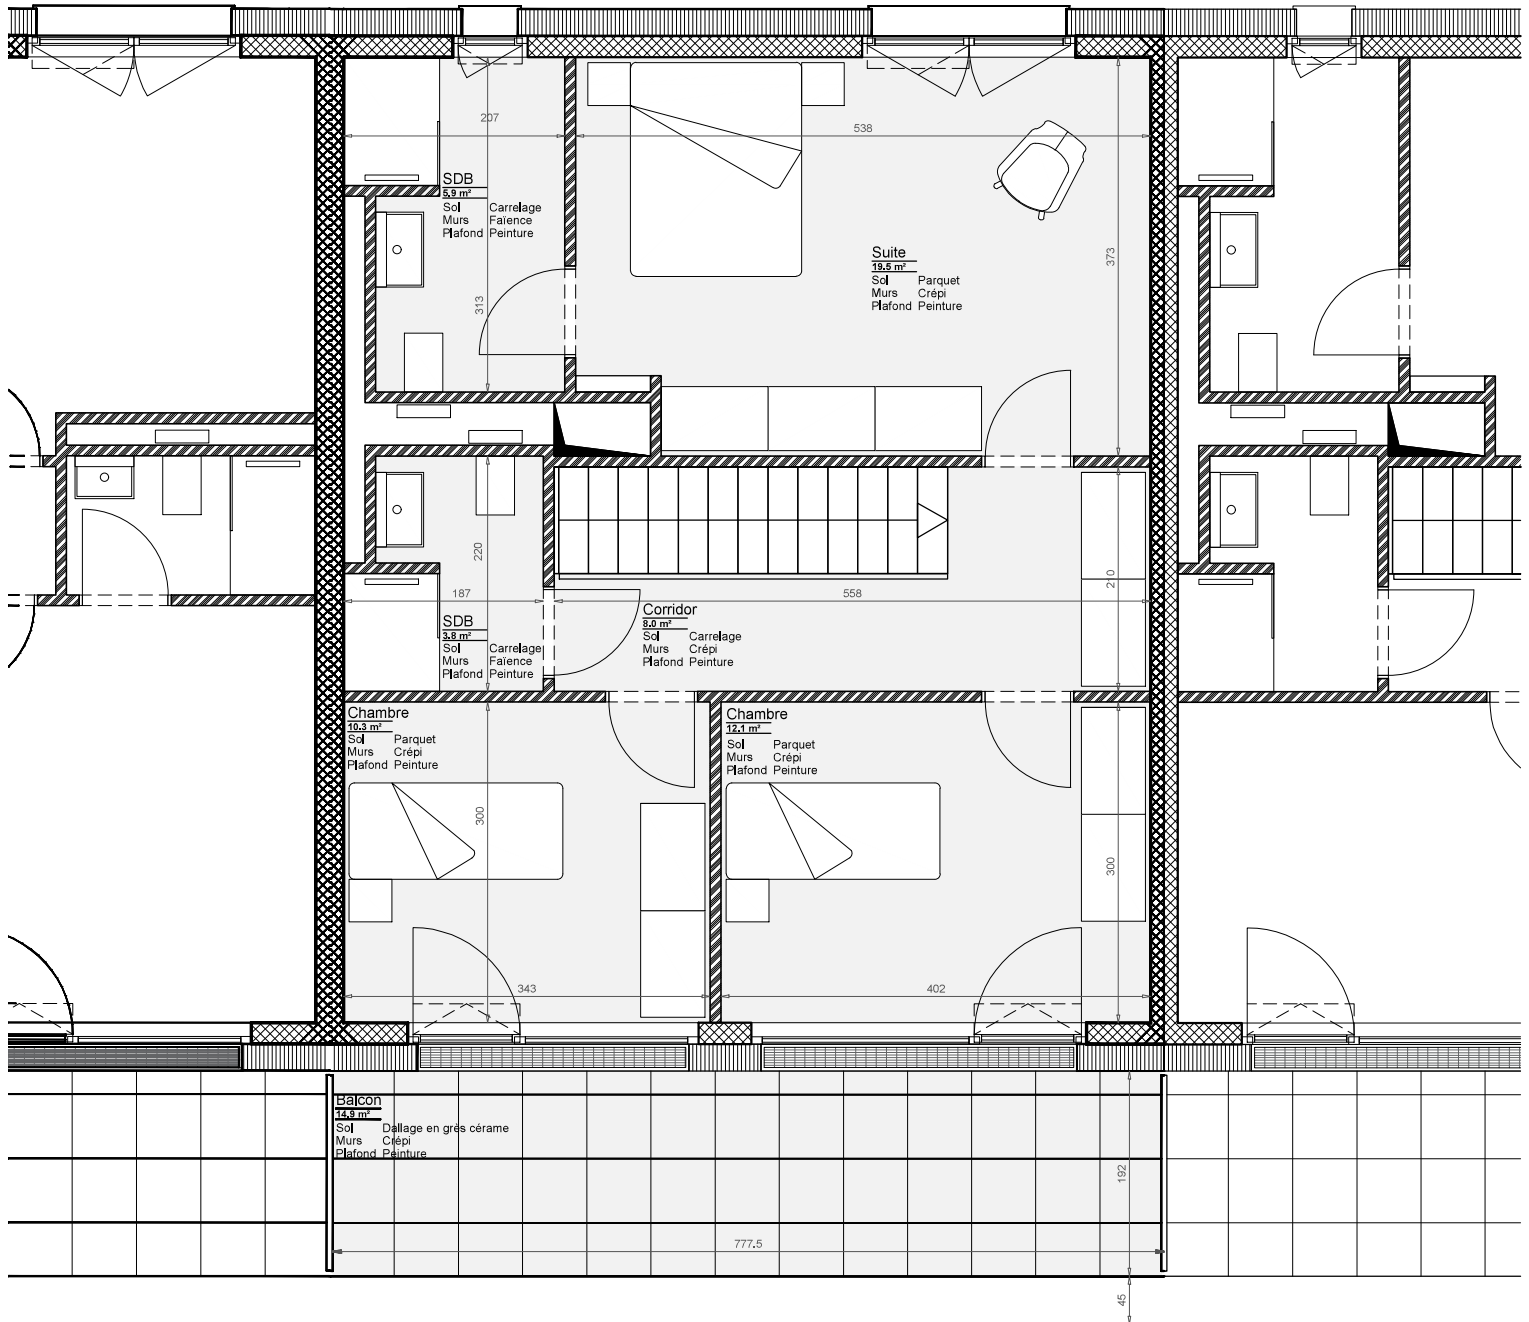

- Isolation
- Béton armé
- Placo-plâtre

Surface nette habitable : 63.8 m²
 Surface nette extérieure : 14.9 m²
 Surface ext. en droit de jouissance : 0 m²

