
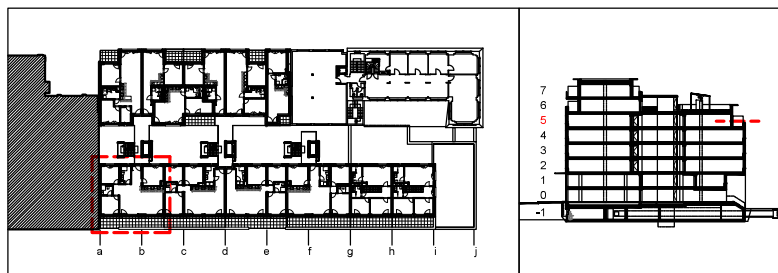


# Appartement N° QC 5 CEO 1

Quartier Le Corbusier, 5ème étage, cage d'escalier Ouest, porte n° 1

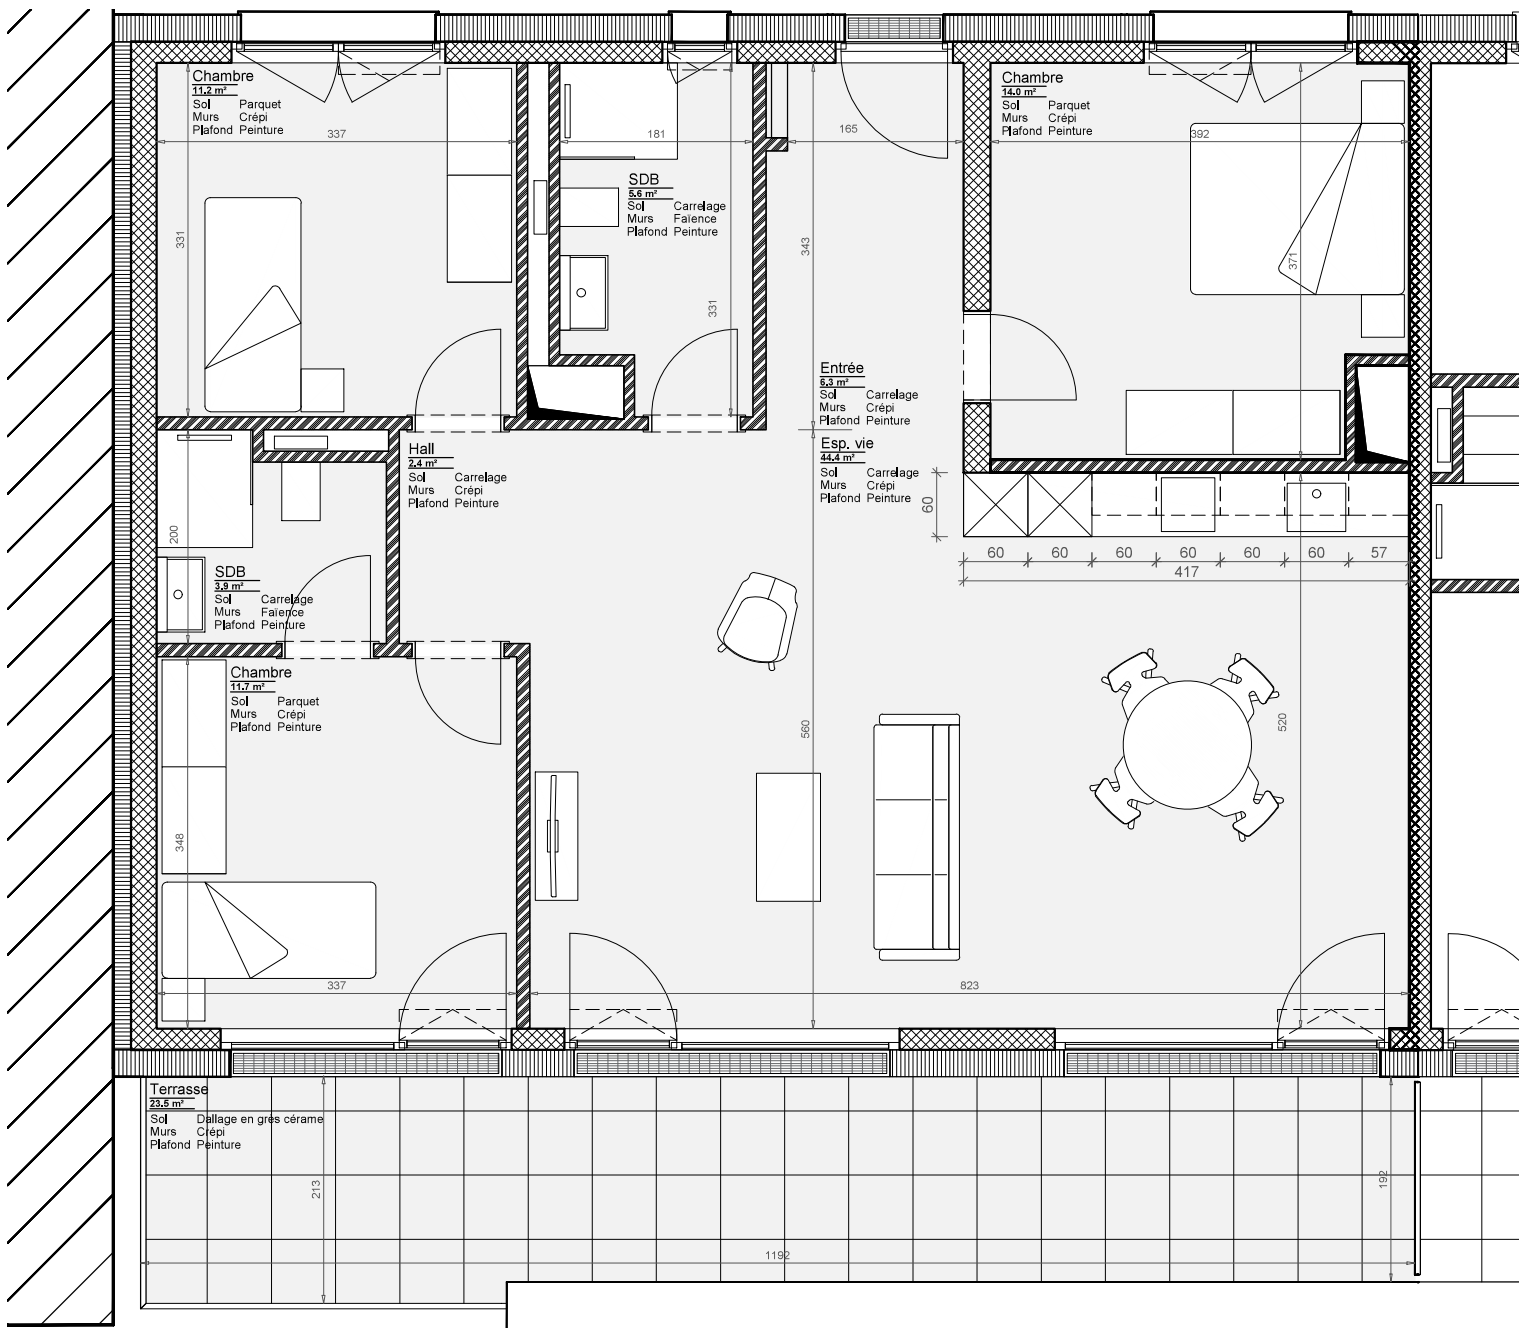

- Isolation
- Béton armé
- Placo-plâtre

Surface nette habitable : 103.6 m²  
 Surface nette extérieure : 0 m²  
 Surface ext. en droit de jouissance : 23.5 m²

