
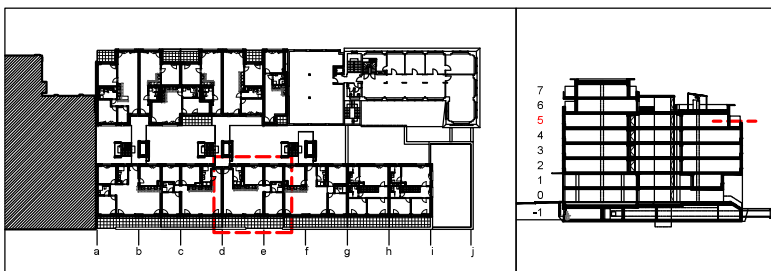


Appartement N° QC 5 CEC 1

Quartier Le Corbusier, 5ème étage, cage d'escalier Centre, porte n° 1

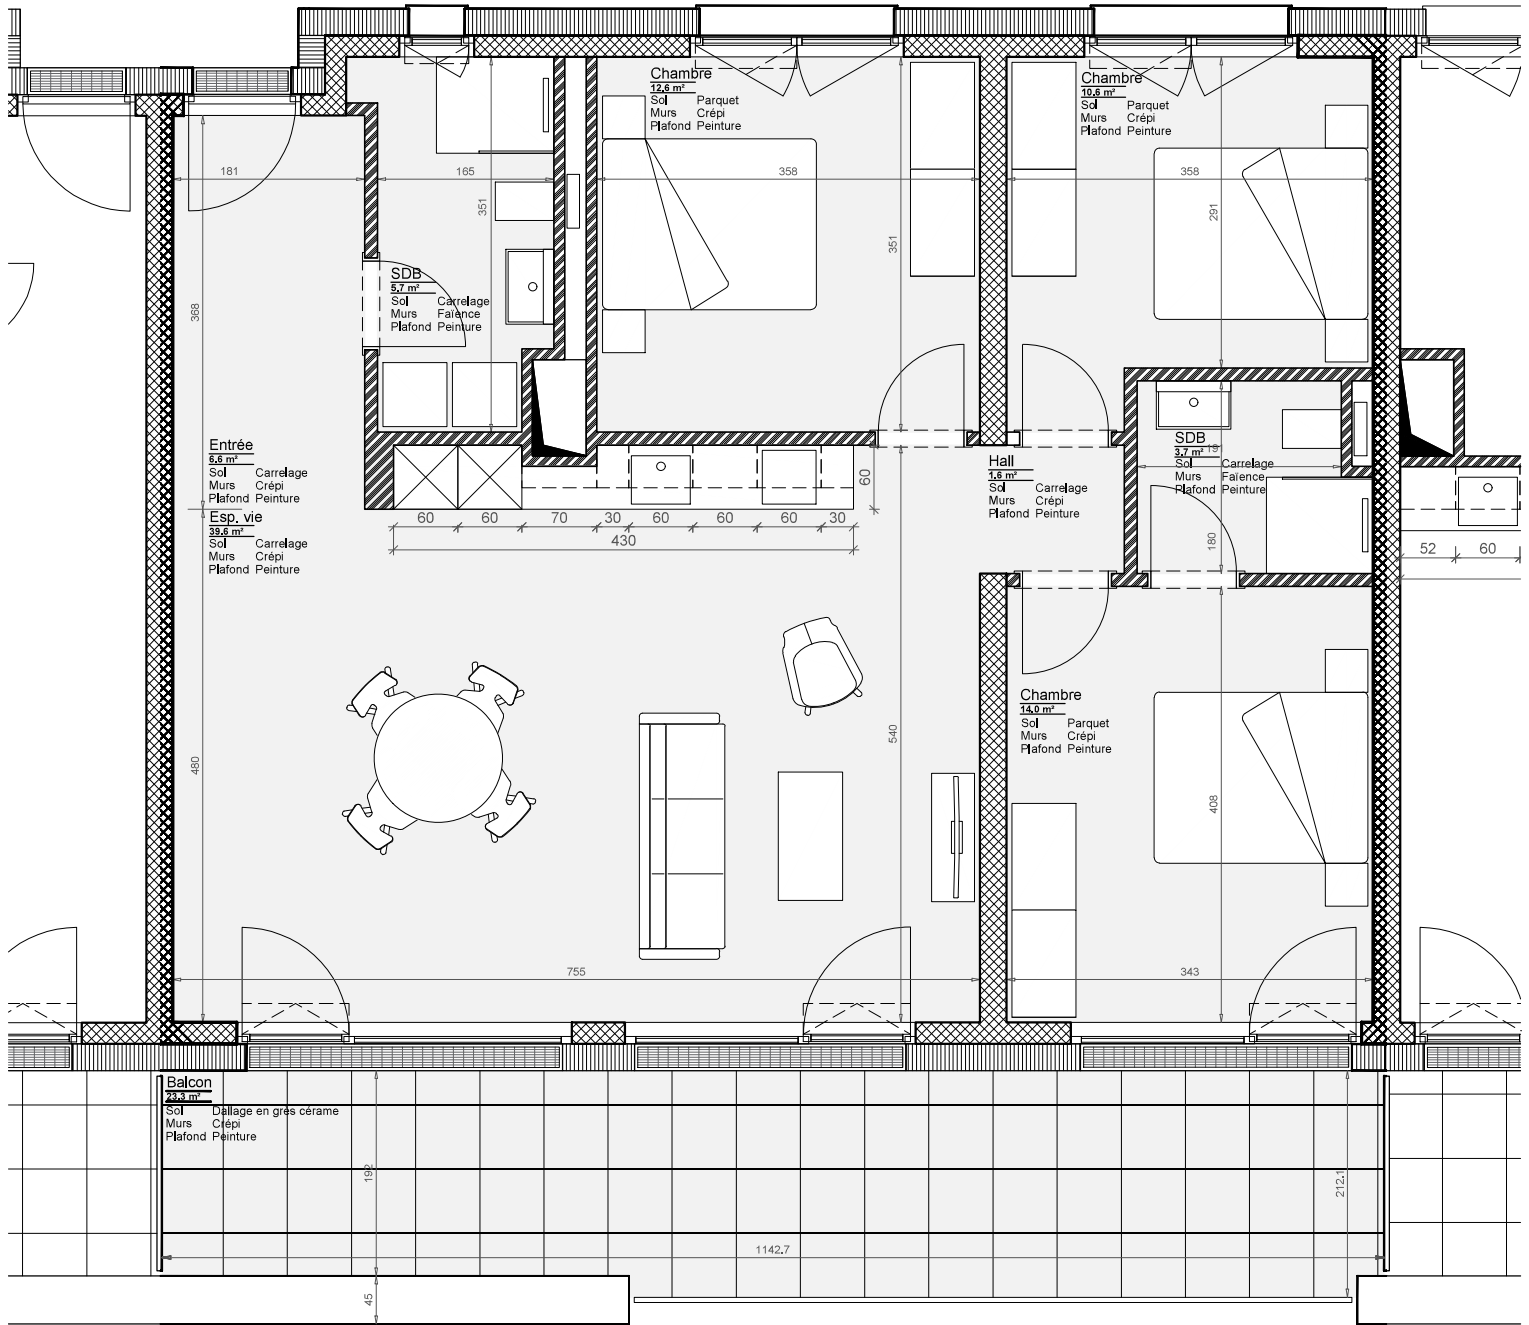

- Isolation
- Béton armé
- Placo-plâtre

Surface nette habitable : 97.7 m²
 Surface nette extérieure : 23.3 m²
 Surface ext. en droit de jouissance : 0 m²

