
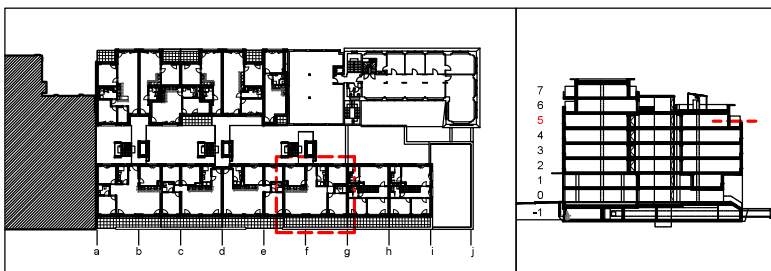


# Appartement N° QC 5 CEE 1

Quartier Le Corbusier, 5ème étage, cage d'escalier Est, porte n° 1

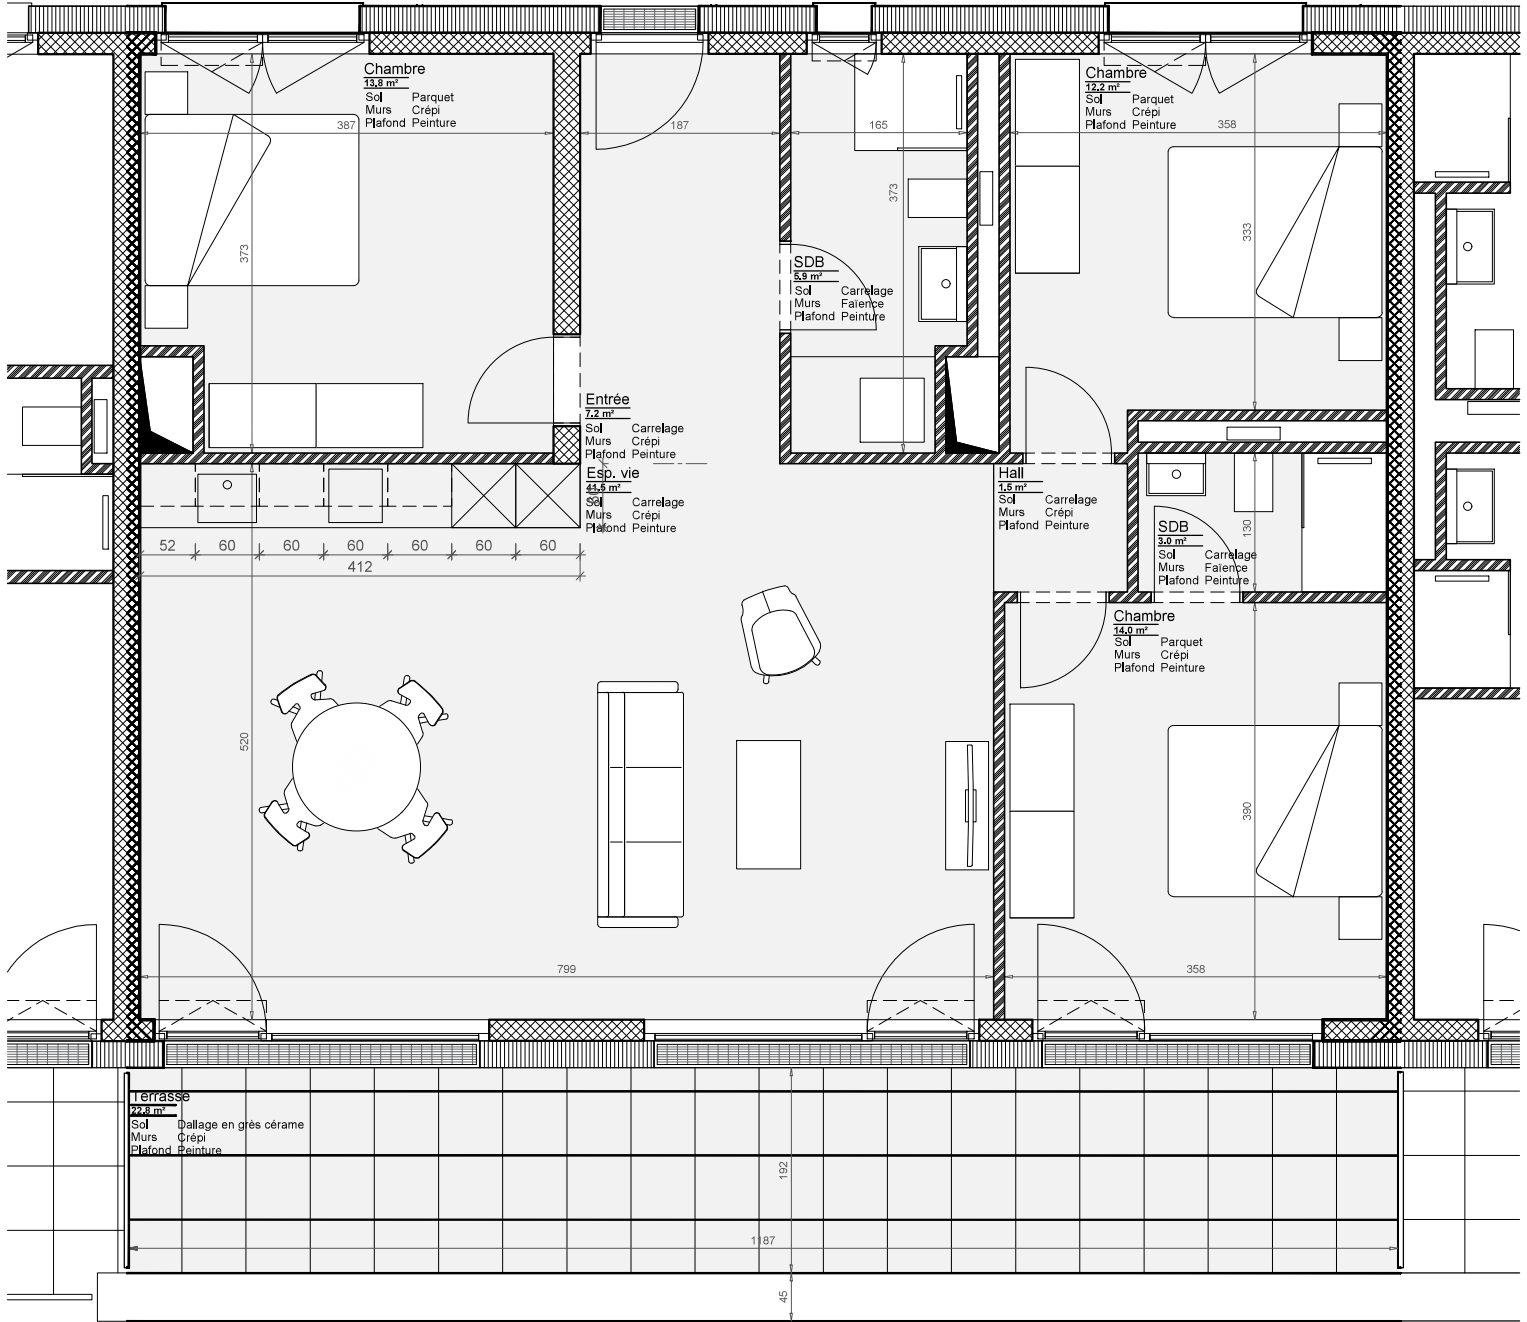

- Isolation
- Béton armé
- Placo-plâtre

Surface nette habitable : 101.4 m<sup>2</sup>  
 Surface nette extérieure : 0 m<sup>2</sup>  
 Surface ext. en droit de jouissance : 22.8 m<sup>2</sup>