
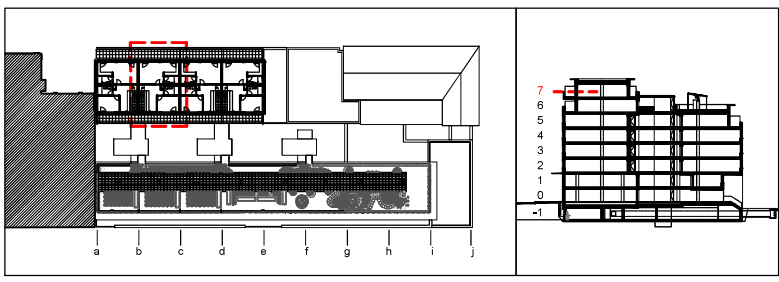


- Isolation
- Béton armé
- Placo-plâtre

Surface nette habitable : 82.3 m²  
 Surface nette extérieure : 0 m²  
 Surface ext. en droit de jouissance : 61.4 m²

# Duplex N° LR 6 CEO 2 (étage)

Av. Léopold-Robert, 6ème étage, cage d'escalier Ouest, porte n° 2

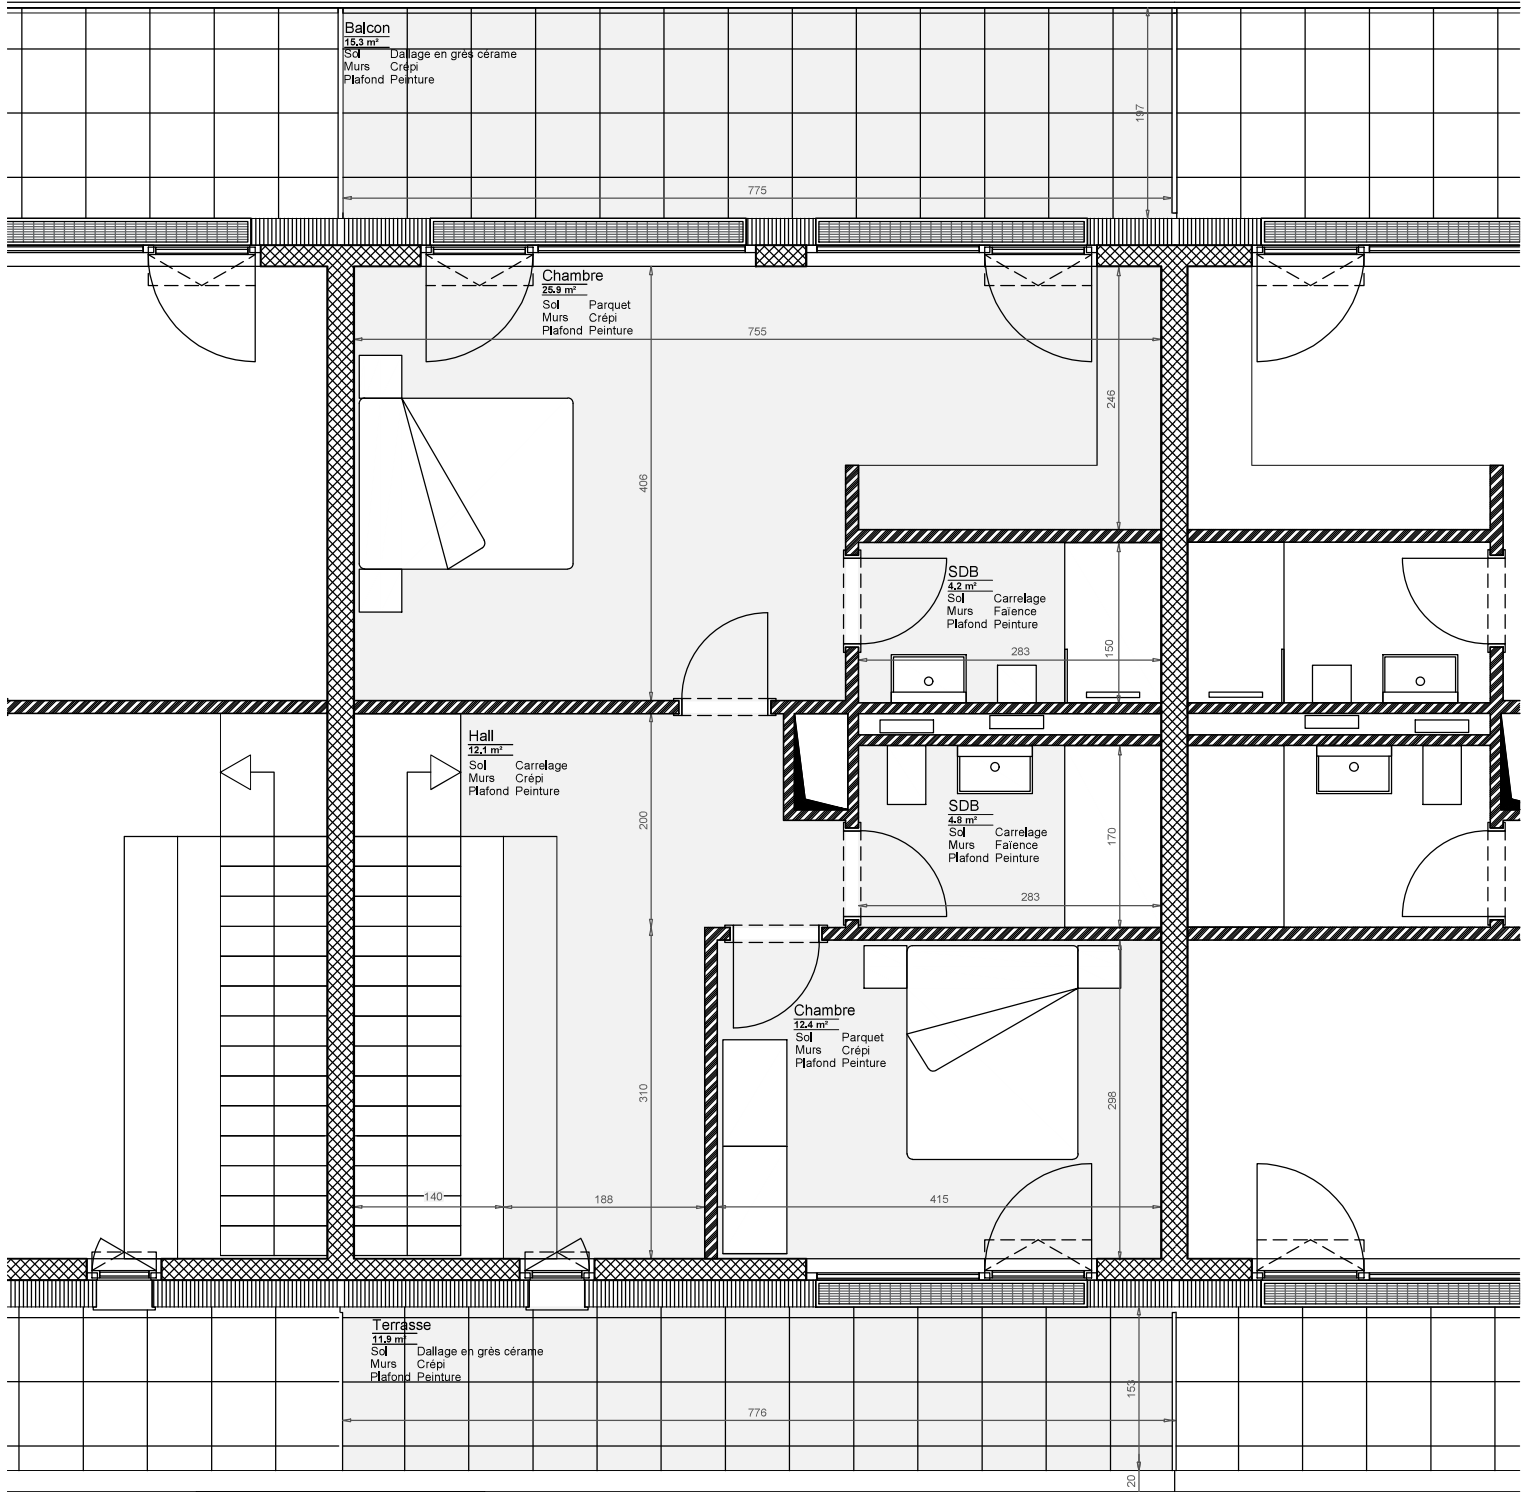

- Isolation
- Béton armé
- Placo-plâtre

Surface nette habitable : 62.7 m<sup>2</sup>  
 Surface nette extérieure : 27.2 m<sup>2</sup>  
 Surface ext. en droit de jouissance : 0 m<sup>2</sup>