



- Isolation
- Béton armé
- Placo-plâtre

Surface nette habitable : 82.3 m²
 Surface nette extérieure : 0 m²
 Surface ext. en droit de jouissance : 61.4 m²

ARK Architectes	0	1	2	2,5m		Complexe Le Quid	
	1/50					Avenue Léopold-Robert 111 - 2300 La Chaux-de-Fonds	Plan promotionnel
	Date du projet : 07.04.2024					Aménagement d'un appartement	LSA
	Chemin de la Joliette 4 - 1006 Lausanne		Dernière modif : 13.01.2026			Remarque : Les plans sont cotés finis à ± 1%	A3 (29.7 x 42)

Duplex N° LR 6 CEC 1 (étage)

Av. Léopold-Robert, 6ème étage, cage d'escalier Centre, porte n° 1

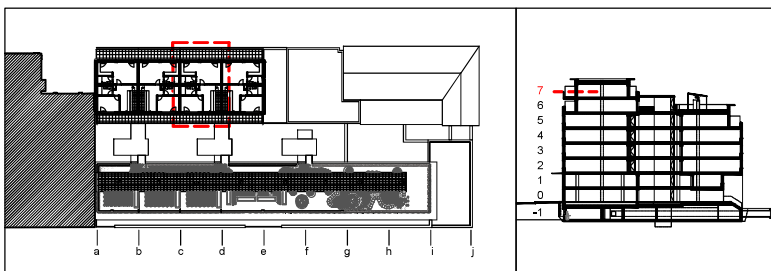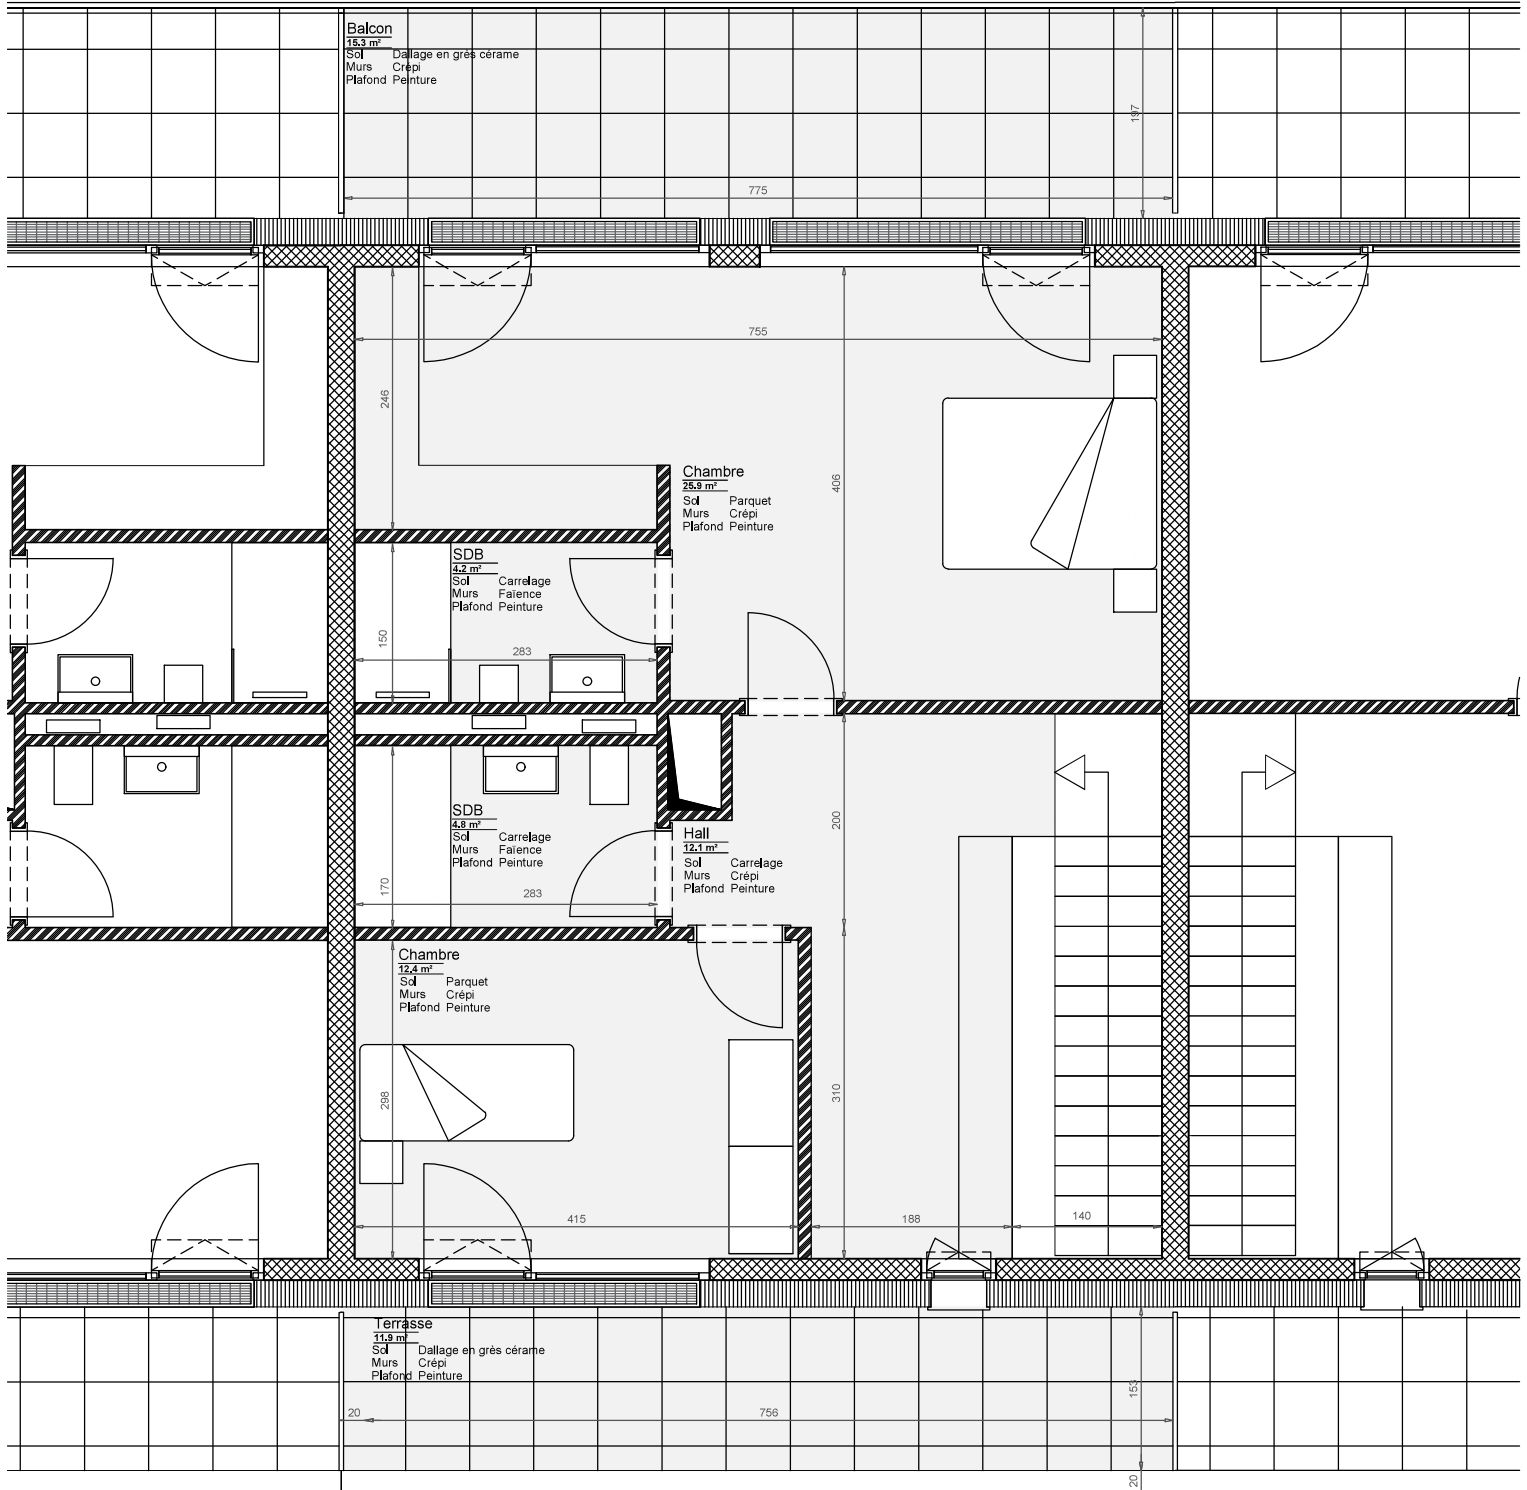

- Isolation
- Béton armé
- Placo-plâtre

Surface nette habitable : 62.7 m²
 Surface nette extérieure : 27.2 m²
 Surface ext. en droit de jouissance : 0 m²

